



PRZEKRÓJ NORMALNO-KONSTRUKCYJNY -km 0+000 do 0+600

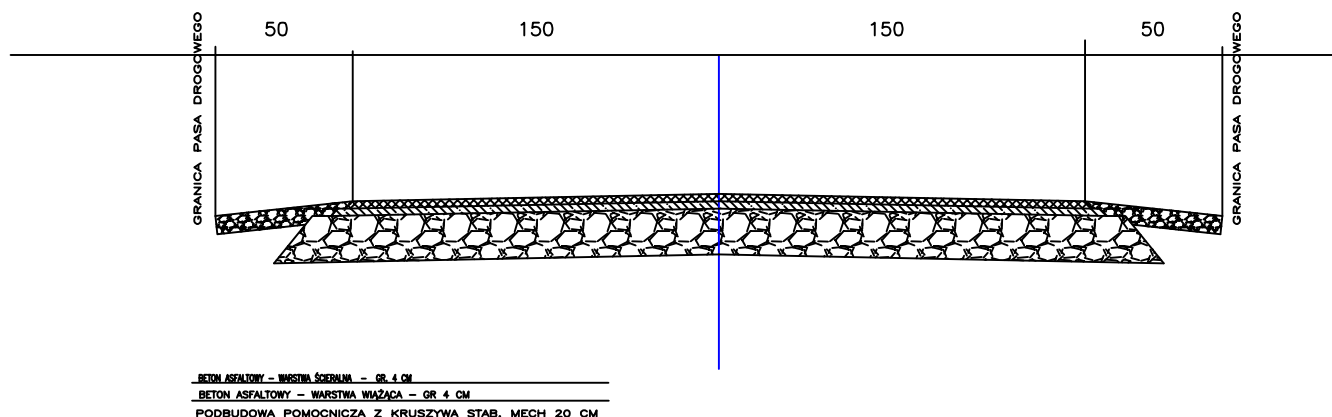

PRZEKRÓJ NORMALNO-KONSTRUKCYJNY -km 0+601 do 0+993

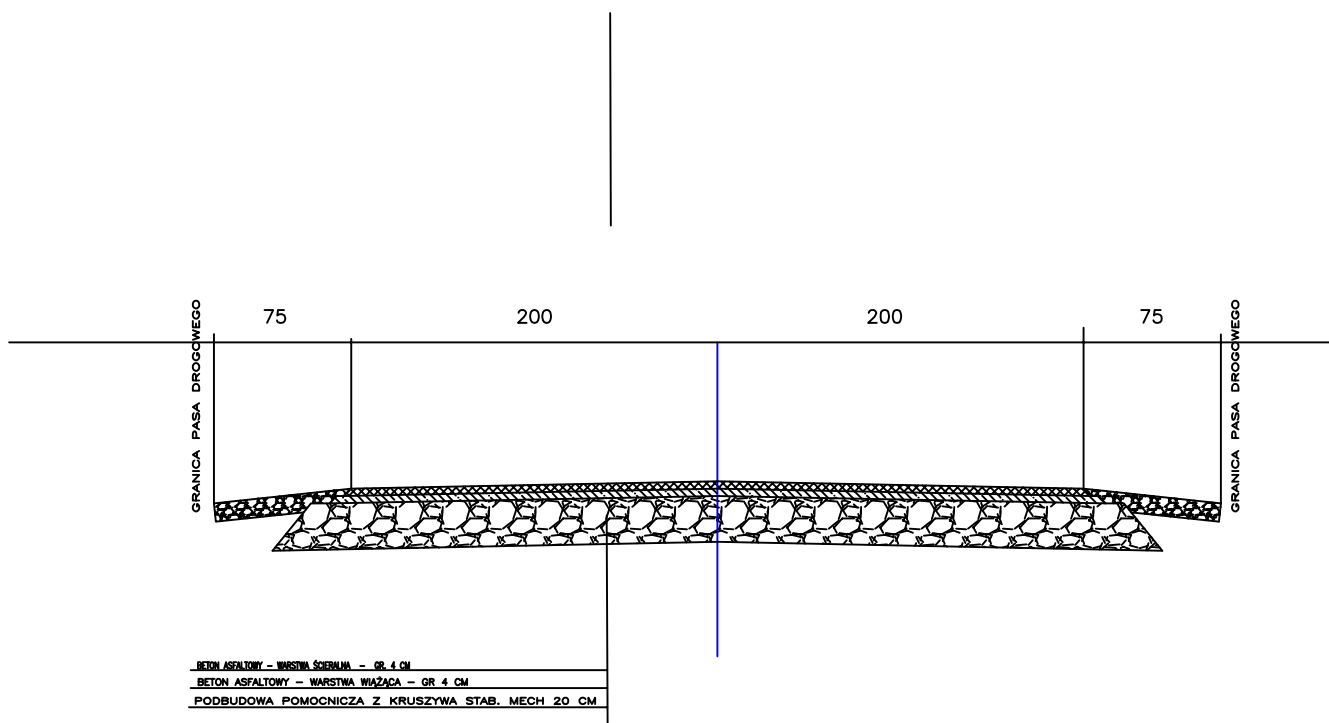

<b>Biuro Usług Technicznych Stanisław Kamiński</b> 25-390 Kielce ul. Dymińska 53			
Projektant: KL 144/91 mgr inż. Zenon Kubicki		Opracował: KL 79/91 mgr inż. Stanisław Kamiński	
Stadium:  Projekt budowlany-wykonawczy		Inwestor: GMINA ILZA UL. RYNEK 11, 27-100 ILZA	
Przedsięwzięcie:  PRZEBUDOWA DROGI GMINNEJ MAZIARZE NOWE - MAZIARZE STARE		Skala:  1:25  Nr. rys.: 1.4	
Treść rysunku:  PRZEKROJE NORMALNO KONSTRUKCYJNE		Data: SIERPIEŃ 2015	