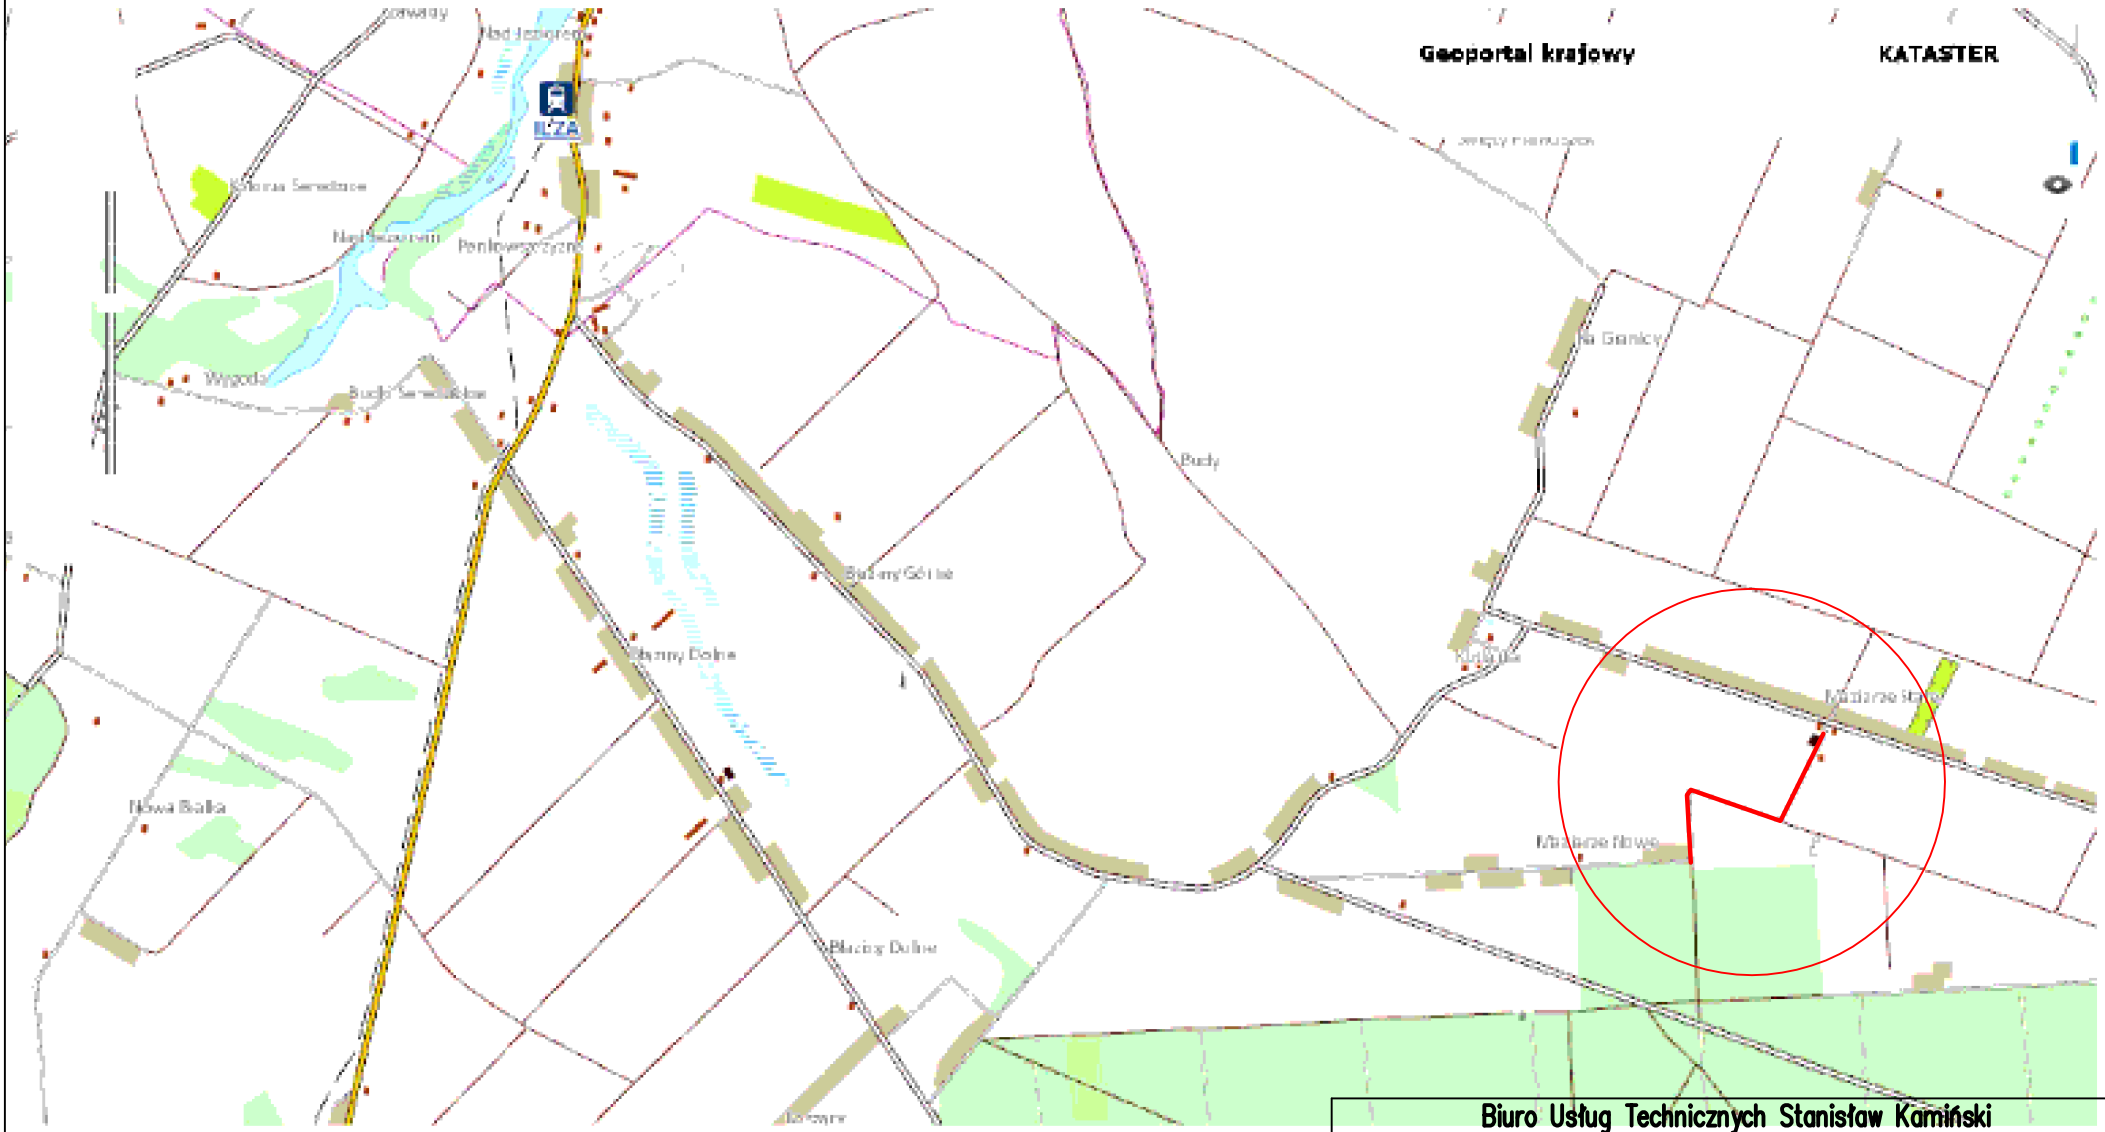

Biuro Usług Technicznych Stanisław Kamiński
25-390 Kielce ul. Dymińska 53

Projektant: KL 144/91 mgr inż. Zenon Kubicki		Opracował: KL 79/91 mgr inż. Stanisław Kamiński	
Stadium: Projekt budowlany-wykonawczy		Inwestor: GMINA IŁŻA UL. RYNEK 11 , 27-100 IŁŻA	
Przedsięwzięcie: PRZEBUDOWA DROGI GMINNEJ MAZIARZE NOWE - MAZIARZE STARE			Skala: Nr. rys.: 1.1
Treść rysunku: ORIENTACJA			Data: SIERPIEŃ 2015 r