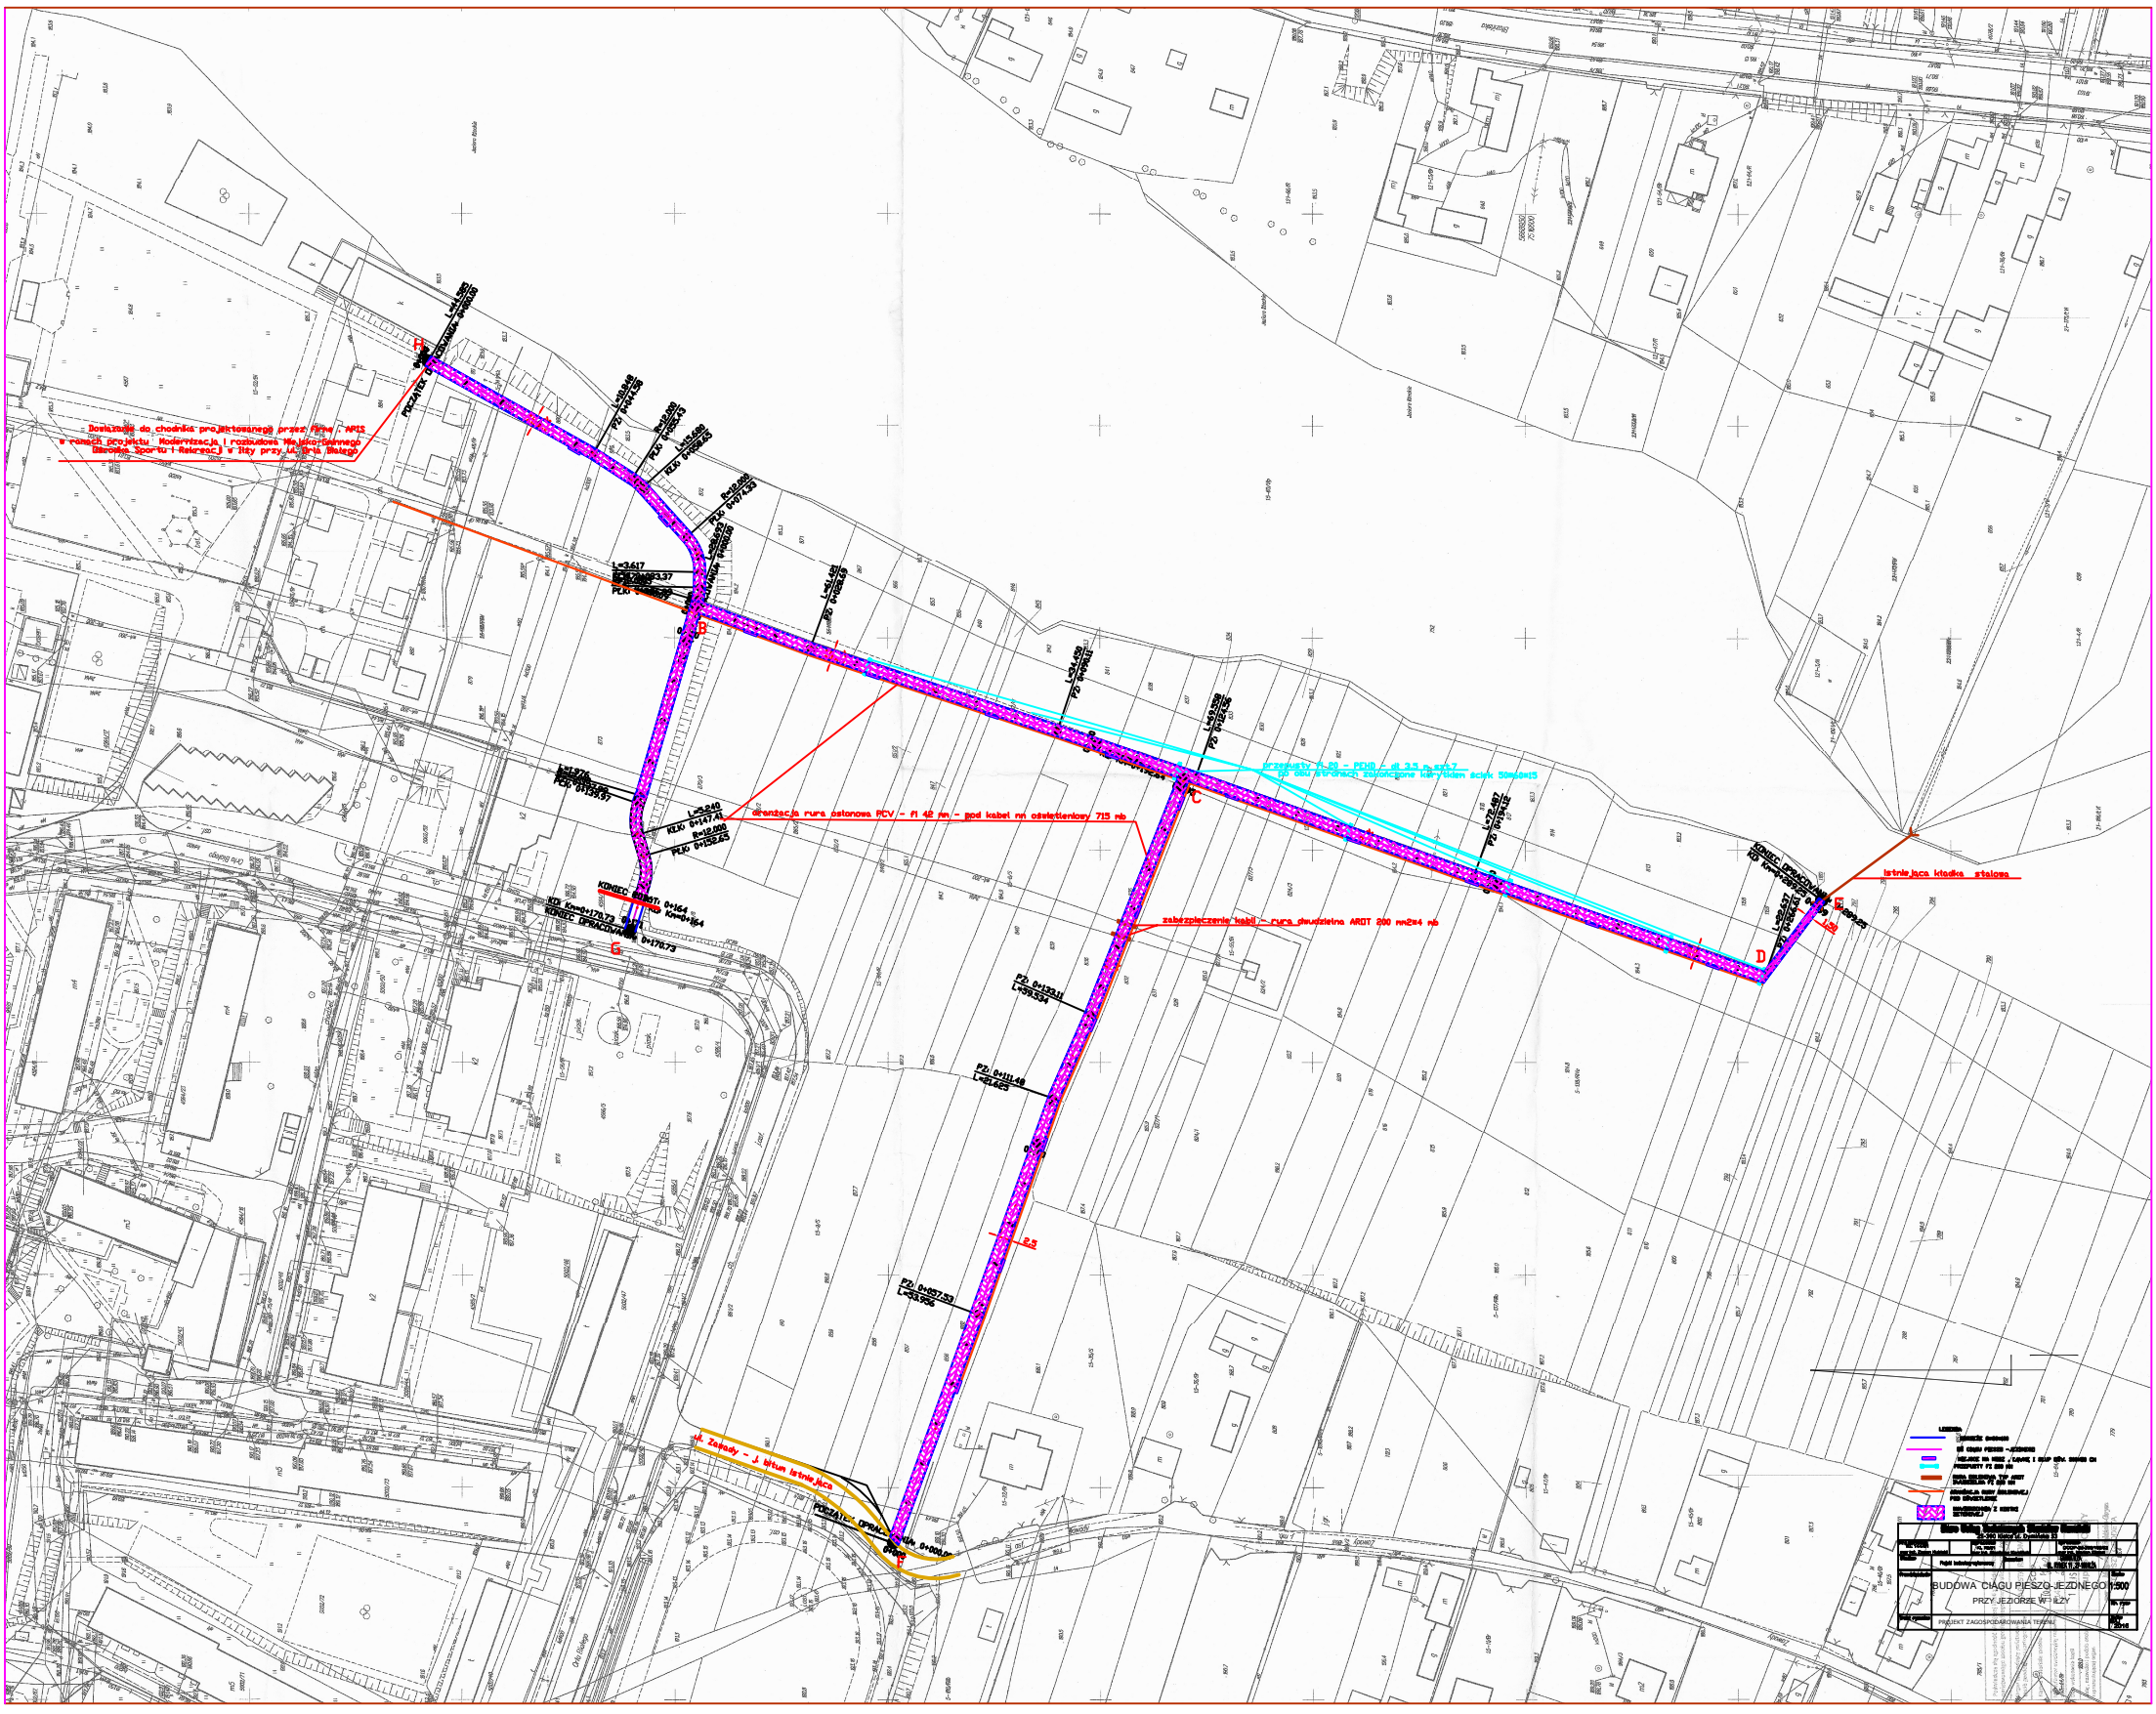
Istniejąca kładka stalowa
SUDOWA CIĄGU PIESZO-JEZDNEGO
PRZY JEZIORZE WIELKIM