

OPIS PLANOWANYCH ROBÓT

**do zgłoszenia robót nie wymagających pozwolenia na budowę
polegających na montażu urządzeń zabawowych dla dzieci oraz
urządzeń zewnętrznych na działce nr. 70 w Błazinach Dolnych, gm. Iłża**

1. Podstawa opracowania.

Podstawą opracowania jest zlecenie otrzymane od Zamawiającego tj. Gmina Iłża oraz:

- Podkłady mapowe,
- Dane do projektowania uzyskane od Inwestora,
- Przeprowadzone wizje w terenie,

2. Cel i zakres opracowania.

Celem opracowania jest urządzenie placu zabaw w Błazinach Dolnych dla dzieci i mieszkańców wsi.

W zakres opracowania wchodzi:

- część działki nr. 70, nawierzchnia trawiasta
- strefy bezpieczeństwa z nawierzchni piaskowej,
- mała architektura: urządzenia zabawowe, siłownie zewnętrzne, ławki parkowe, kosze na śmieci.

3. Opis stanu istniejącego

3.1. Teren projektowanego placu zabaw

Teren na którym projektuje się plac zabaw znajduje się na działce nr **70** w Błazinach Dolnych, gm. Iłża i należy do Gminy Iłża. Teren przeznaczony na projektowany plac zabaw jest ogrodzony (wysokość 160 cm) i posiada bramę i furtkę wejściową. Wydzielony teren pod budowę placu zabaw na przedmiotowej działce jest trawiasty. Teren jest płaski z niewielkim spadkiem ok. 1% w kierunku północnym.

Istniejący teren jest zaniedbany i będzie wymagał wyrównania, pielęgnacji zieleni, wykonania piaskowych nawierzchni w opisanych na mapie lokalizacyjnej strefach bezpieczeństwa urządzeń zabawowych.

3.2. Urządzenia obce

Przez określony teren przebiegają urządzenia obce podziemne, tj. kanalizacja i wodociąg. Urządzenia te nie kolidują z lokalizacją urządzeń zabawowych.

4. Opis projektowanego miejsca przeznaczonego na plac zabaw.

Powierzchnia placu zabaw:	350,00 m ²
Powierzchnia nawierzchni piaskowej:	62,00 m ²
Powierzchnia zieleni:	288,0 m ²

4.1. Plan zagospodarowania.

Zaprojektowano plac zabaw o powierzchni 350,2 m² w kształcie prostokąta o bokach 12,50 x 28,00 m. Teren placu zabaw znajduje się w obrębie ogrodzonej działki. Jako wejście na plac zabaw planuje się wykorzystanie istniejącego wejścia od strony południowej działki. Wejście na teren placu zabaw/działki – istniejącą furtką, która ma szerokość 1,0 m. Strefy o nawierzchni z piasku usytuowane są wokół urządzeń zabawowych (huśtawka, urządzenie URWIS) w odległości min. 5,0 m od istniejącego ogrodzenia.

4.2. Prace przygotowawcze

W ramach tych robót należy usunąć wszelkie zbędne przedmioty, wyrównać teren poprzez uzupełnienie ziemią ogrodową, obsianie trawą sportową i ubiciu wałem do trawników.

4.3. Roboty projektowane, rozwiązania konstrukcyjne.

Ogrodzenie terenu placu zabaw.

Teren działki jest w całości ogrodzony, (ogrodzenie stałe o wysokości 1,6 m).

Wyposażenie placu zabaw w urządzenia do zabawy

Wszystkie urządzenia i elementy wyposażenia placu zabaw należy fundamentować i instalować zgodnie z PN-EN 1176-1:2009, PN-EN 11767:2009.

Wszystkie montowane urządzenia i elementy wyposażenia placu zabaw muszą posiadać atesty i certyfikaty bezpieczeństwa potwierdzające, że zostały wykonane w oparciu o obowiązujące normy w tym zakresie oraz posiadać dopuszczenie do stosowania w kontakcie z dziećmi. Wykonanie montażu urządzeń mogą dokonywać osoby, firmy przeszkolone w tym celu przez producentów zabawek oraz w oparciu o instrukcje montażu, zaleceń, wskazówek i pod nadzorem dostawcy oraz instytucji dozoru technicznego. Zgodnie z wytycznymi Inwestora plac zabaw będzie wyposażony w następujące urządzenia do zabawy:

1. zestaw zabawowy URWIS (załącznik nr 2) składający się z:

- zjeżdżalni,
- ścianki wspinaczkowej,
- drabinka

2. piaskownica kwadratowa z desek – załącznik nr 2

3. huśtawka podwójna – załącznik nr 3

4. urządzenie „narciarz” (pylon) - załącznik nr 4

5. urządzenie „wahadło” (pylon) – załącznik nr 5

Konstrukcja urządzeń.

Wszystkie elementy urządzeń zabawowych które wykonane są z konstrukcji metalowej (ocynkowanej metodą ogniową) są pomalowane i montowane na fundamentach, w postaci gotowych prefabrykatów betonowych. Urządzenia drewniane są odpowiednio zabezpieczone przed korozją i pomalowane.

**UWAGA: WSZYSTKIE URZĄDZENIA ZABAWOWE MUSZĄ
BYĆ WYKONANE Z BEZPIECZNYCH I TRWAŁYCH
MATERIAŁÓW ZGODNIE Z POLSKIMI NORMAMI
(PN-EN 1176) ORAZ WARUNKAMI BEZPIECZEŃSTWA!**

Wyposażenie placu zabaw w elementy dodatkowe

Na podstawie wytycznych Inwestora projektuje się następujące elementy dodatkowe wyposażenia placu zabaw:

- ławka ogrodowa sztuk 2 ze stali malowanej proszkowo i drewna podwójnie malowanego z oparciem utwierdzona w gruncie - załącznik nr 6
- kosz na śmieci sztuk 2 metalowy - załącznik nr 7

- tablica informacyjna przy wejściu na plac zabaw z regulaminem, w którym należy dodatkowo : załącznik nr. 8
- napisać, iż jest to plac zabaw przeznaczony dla dzieci szkolnych, z którego mogą korzystać wyłącznie pod opieką osób dorosłych oraz regulamin placu zabaw
- po drugiej stronie tablicy informacyjnej umieścić tabliczki informujące o sposobie wykorzystania danego elementu wyposażenia i przestrzeganiu zasad bezpieczeństwa.

Zieleń

Projektuje się wykonanie na placu zabaw nawierzchni trawiastej unikając zagłębień. Przed założeniem należy odpowiednio teren przygotować poprzez usunięcie kamieni, śmieci, korzeni itp., a następnie uzupełnić i wyrównać teren 10-cio cm warstwą humusu z posianiem trawą.

Nawierzchnia bezpieczna

Projektuje się nawierzchnię z piasku o powierzchni 62,00 m² obejmującą powierzchnię zajmowaną przez urządzenia zabawowe wraz ze strefą bezpieczeństwa do każdego z nich. Grubość nawierzchni wynosi 20 cm w celu zabezpieczenia ewentualnych upadków.

Specyfika piasku stosowanego do piaskownic.

Piasek do piaskownic to skała okruczowa o wielkości ziaren 0,1 – 2,5mm której głównym składnikiem jest kwarc. Skała taka musi być myta przesiewana i sortowana a piasek z niej uzyskany musi posiadać atest i być przeznaczony do piaskownic.

4.4. Konstrukcja nawierzchni.

Przekrój konstrukcyjny nawierzchni bezpiecznej z piasku przedstawia się następująco:

- Warstwa piasku ; gr. 20 cm

4.5. Kolejność wykonywania robót

a) roboty na nawierzchni piaskowej

- roboty ziemne
- fundamenty prefabrykowane pod urządzenia zabawowe
- nawierzchnia z piasku

6. Ochrona środowiska

Projektowany plac zabaw poprzez uporządkowanie terenu i nadania mu określonej funkcji rekreacyjnej wpłynie korzystnie na stan środowiska naturalnego.



7. Uwagi końcowe

Wszystkie wymiary należy dokładnie ustalić na budowie.

W przypadku wątpliwości lub niejasności należy odpowiednio niezwłocznie zwrócić się z zapytaniem do projektanta lub/i do dostawcy określonego systemu/materiałów.

Wszystkie zastosowane materiały powinny odpowiadać obowiązującym normom oraz posiadać wymagane atesty i certyfikaty oraz nie mogą stanowić zagrożenia dla higieny i zdrowia użytkowników wg wymogów Ustawy "Prawo budowlane" z dnia 7 lipca 1994 roku art. 10 z późniejszymi zmianami. W zależności od zastosowanych materiałów należy bezwzględnie przestrzegać technologii i wymagań producentów. Prace budowlane należy wykonać z należytą starannością oraz wiedzą i sztuką budowlaną oraz wg odpowiednich norm.

MAPA LOKALIZACYJNA
skala 1:350

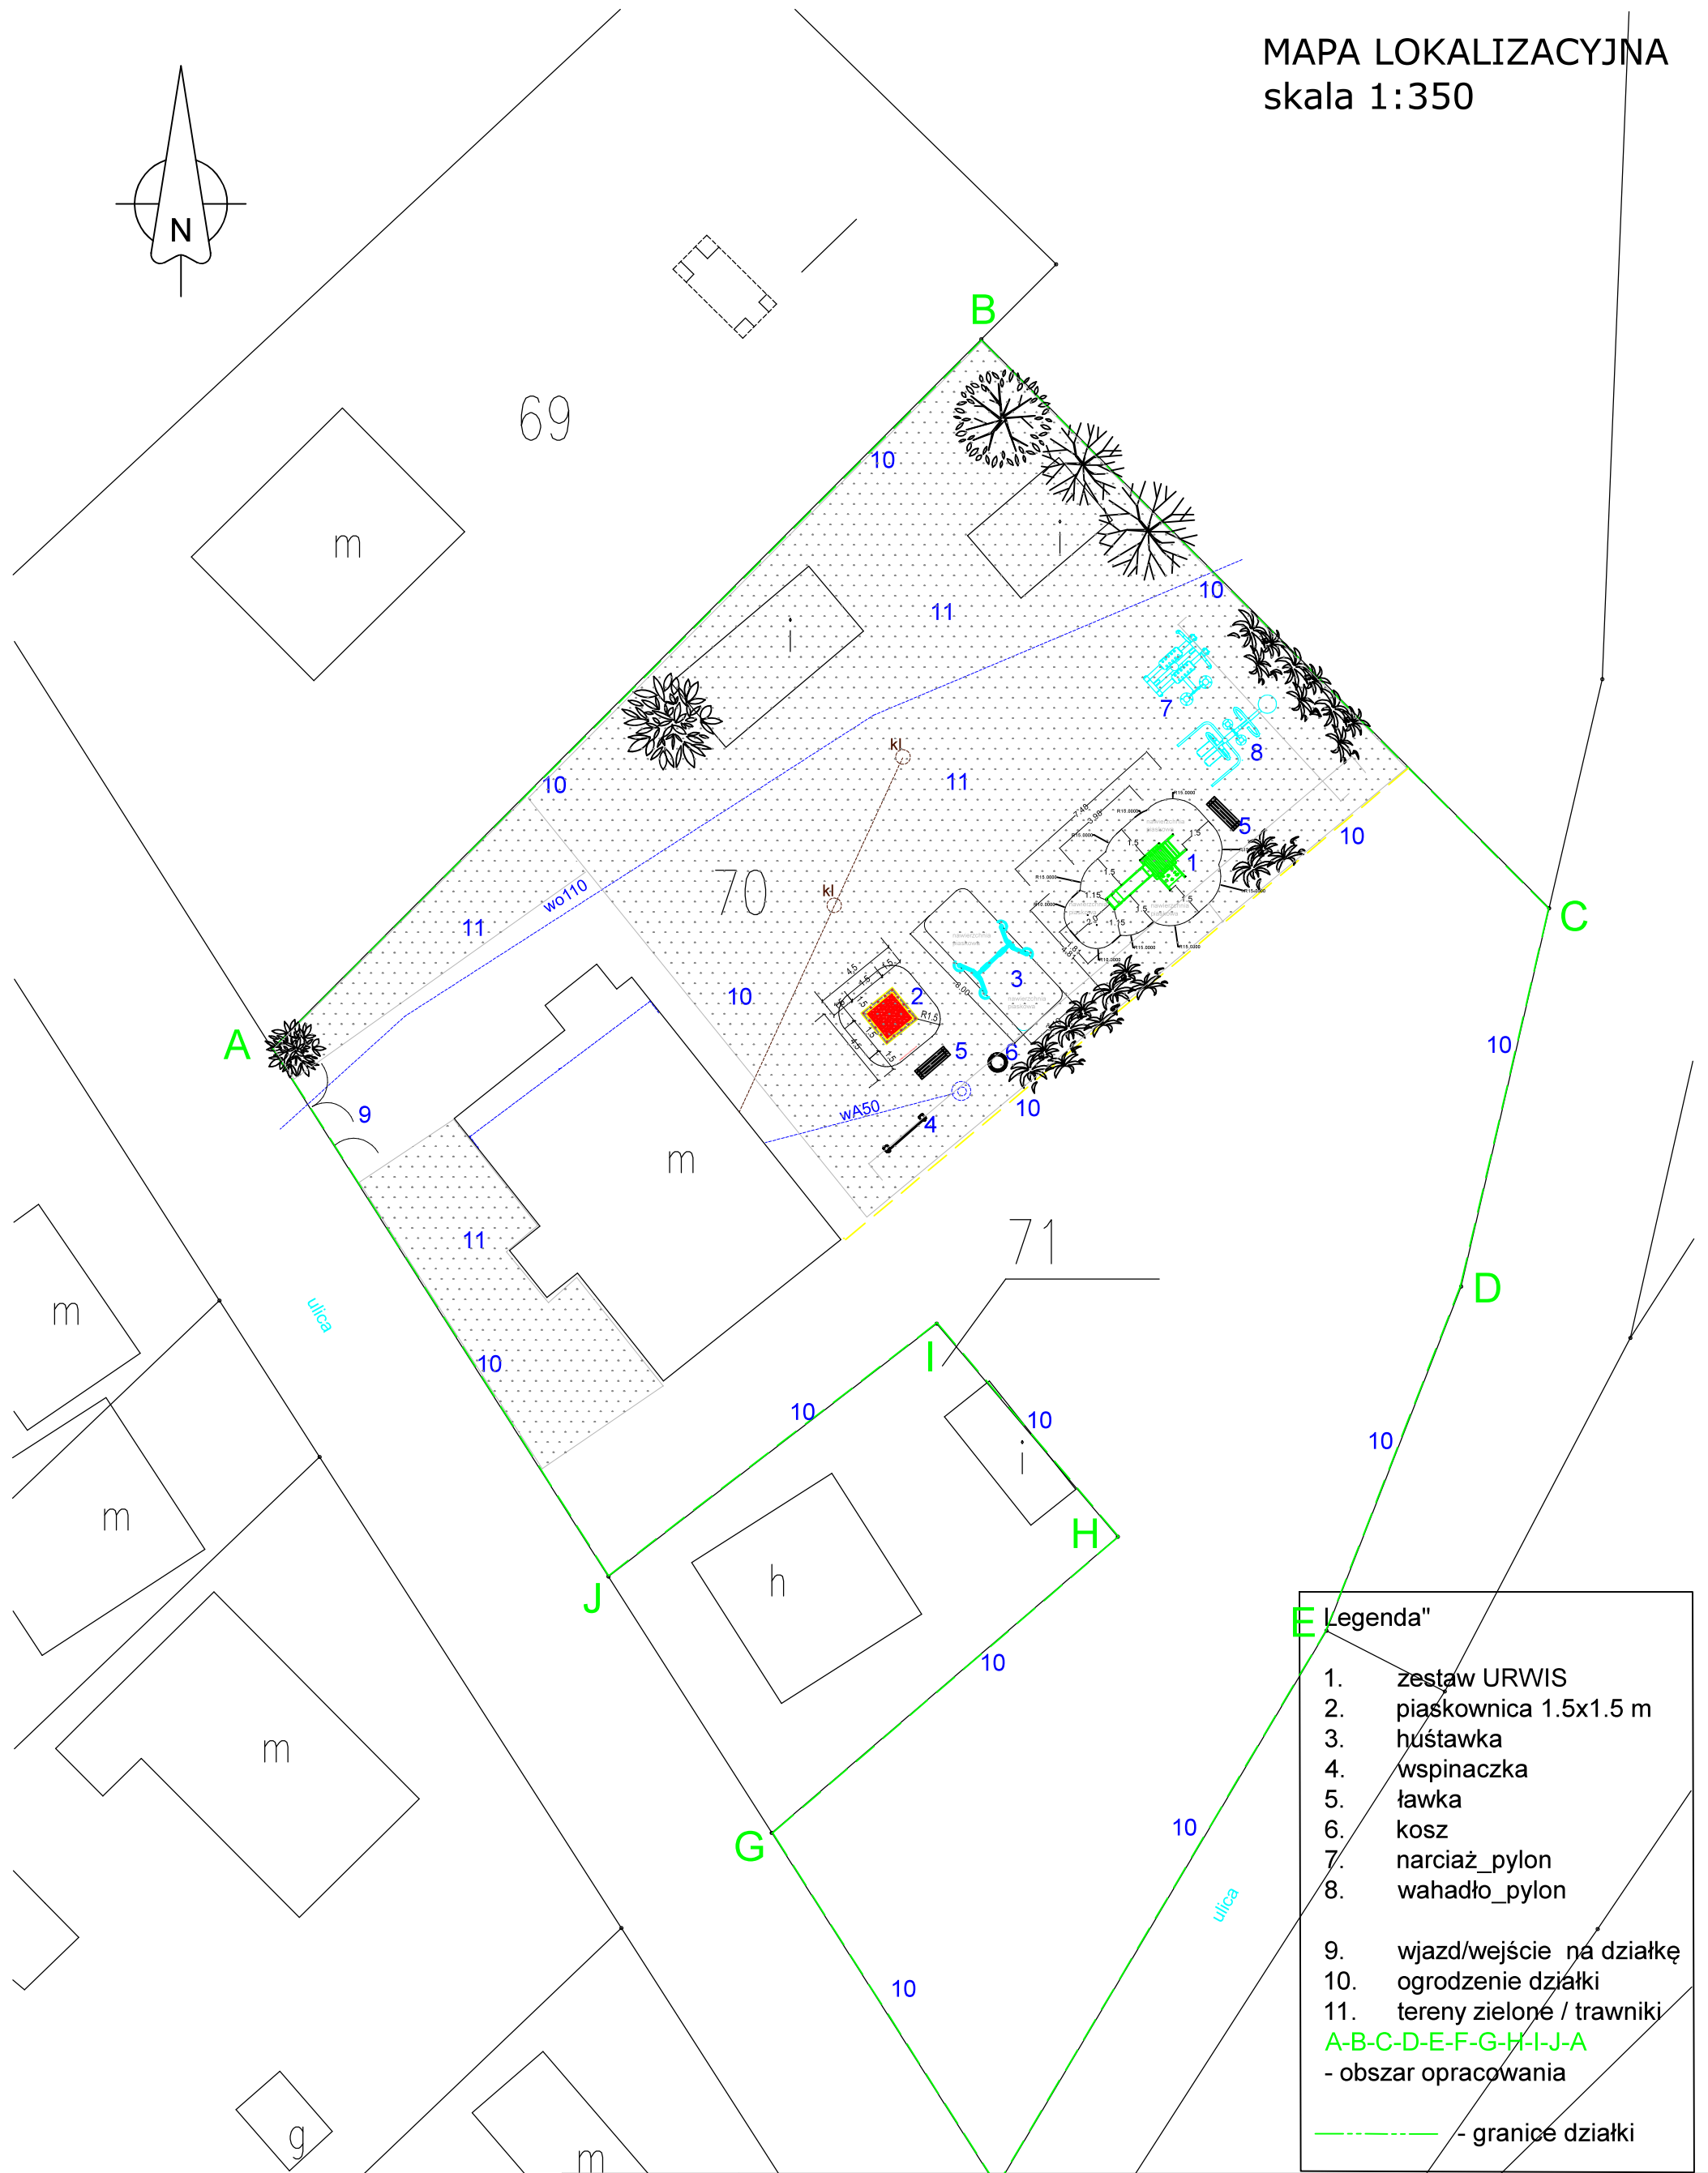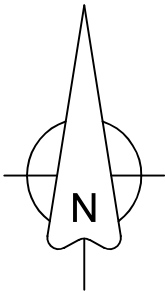

E

Legenda"

1. zestaw URWIS

2. piaskownica 1.5x1.5 m

3. huśtawka

4. wspinaczka

5. ławka

6. kosz

7. narcięż_pylon

8. wahadło_pylon

9. wjazd/wejście na działkę

10. ogrodzenie działki

11. tereny zielone / trawniki

A-B-C-D-E-F-G-H-I-J-A

- obszar opracowania

- granice działki

	Imię i Nazwisko Nr upr.		Podpis	
PROJEKTOWAŁ	Stanisław Przełazły		upr. UAN-II-K-8386/89/86	
TEMAT RYSUNKU	LOKALIZACJA URZĄDZEŃ ZABAWOWYCH I SIŁOWNI ZEWNĘTRZNYCH			
LOKALIZACJA BOISKA I ALTANY	Inwestor: GMINA IŁŻA, ul. Rynek 11, 27-100 Iłża. Lokalizacja inwestycji: Błaziny Dolne, dz. nr ewid. 70, gm. Iłża			
Branża: ARCHITEKTURA	Faza projektu: Zagospodarowanie	Data: 06.2018 r.	Skala: 1:500	Format: A3
				Nr rysunku:

KARTA PRODUKTU

Wizualizacja produktu ma charakter przykładowy.
 Kolory i detale urządzenia mogą się różnić.


Zestaw Urwis system Perfect-Play nr katalogowy ZZ.14

Elementy systemu:

- podest kwadratowy, h = 100 cm
- zjeżdżalnia, h = 100 cm
- wejście po drabinie,
- wejście po ścianie wspinaczkowej

Dane techniczne:

- wymiary urządzenia: 399 x 181 cm
- wysokość urządzenia: 195 cm
- wysokość upadku: 100 cm
- strefa bezpieczeństwa: 749 x 481 cm
- rodzaj nawierzchni: zgodnie z Tablicą 1
- produkt zgodny z PN-EN1176-1:2009

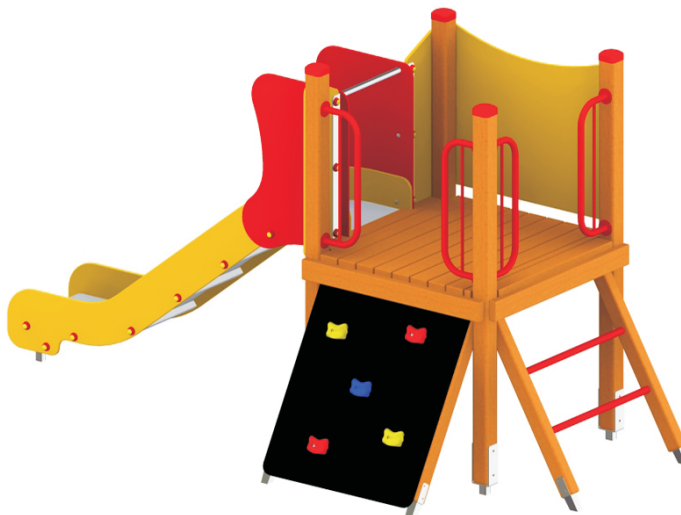


Grupa wiekowa użytkowników: 3 - 12 lat

Materiały:

- konstrukcja wykonana z belek klejonych z drewna iglastego 9 x 9 cm zabezpieczonych preparatem do drewna,
- montaż na kotwach stalowych,
- zakończenia belek drewnianych przykryte kapturkami z tworzywa sztucznego,
- zjeżdżalnia wykonana z tworzywa GP,
- bariera wykonana z kolorowej sklejki wodoodpornej,
- ścianka wspinaczkowa wykonana z wodoodpornej sklejki antypoślizgowej,
- szczeble drabinki, przewężenia wykonane ze stali ocynkowanej malowanej proszkowo,
- śruby i nakrętki ocynkowane.

Montaż:

Wyrób związany z gruntem na stałe poprzez montowanie na prefabrykatkach lub poprzez betonowanie na mokro.
 Głębokość posadowienia: -50 cm.

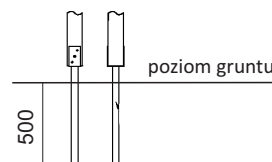


Tablica 1. Powszechnie stosowane materiały amortyzujące upadek.

materiał	wielkość ziarna	grubość minimalna	krytyczna wysokość upadku
● darni, gleba	● -	● -	● ≤ 1000 mm
● kora	● od 20 do 80 mm	● 200 mm	● ≤ 2000 mm
● wióry	● od 5 do 30 mm	● 200 mm	● ≤ 2000 mm
● piasek	● od 0,2 do 2 mm	● 200 mm	● ≤ 2000 mm
● żwir	● od 2 do 8 mm	● 200 mm	● ≤ 2000 mm
● nawierzchnie syntetyczne	● zgodnie z HIC	● zgodnie z HIC	● wg badania


KARTA PRODUKTU

Zestaw Urwis
system Perfect-Play
nr katalogowy ZZ.14

rzut poziomy ze strefą bezpieczeństwa
skala 1:100

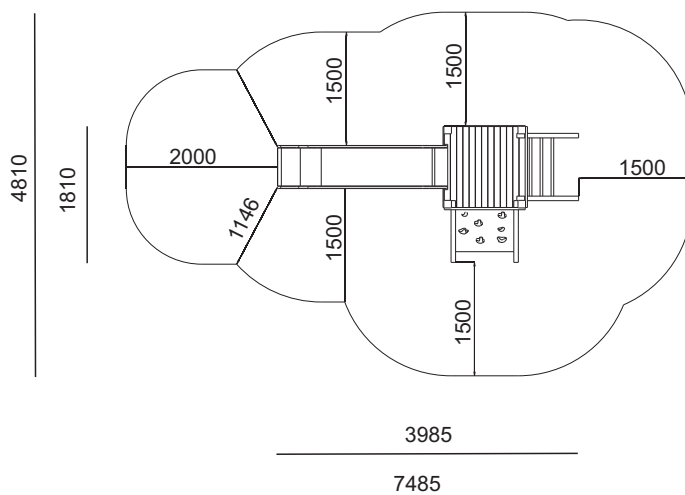

rzut pionowy
skala: 1:100

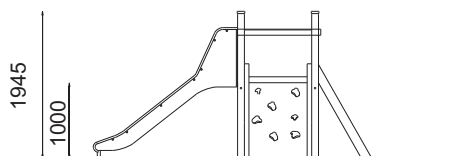

załącznik nr 2

Piaskownica zamykana z ławeczkami i daszkiem 150 cm



DASZEK WODOSZCZELNY

MATERIAŁ ODPORNY NA PROMIENIE SŁONECZNE

NASZE PIASKOWNICE WYKONANE SĄ Z DREWNA
SUSZONEGO W **PROFESJONALNYCH SUSZARNIACH !**


Dzięki temu z drewna nie wychodzi żywica , deski nie wyginają się na słońcu , oraz
bardzo ważne : drewno nie sinieje.

OPIS PRODUKTU :

- Piaskownica jest bardzo dobrze wykonana i pomalowana ręcznie w bardzo barwne kolory.
- W trosce o największe **bezpieczeństwo** Twojego dziecka , piaskownica jest impregnowana całkowicie **bezpiecznym dla zdrowia** impregnatem.
- Odporna na wszelkie **warunki atmosferyczne**.
- Bardzo ważną rzeczą przy produkcji piaskownicy jest to z jakiego drewna została ona wykonana. Nasze piaskownice są wykonane z całkowicie **suchego i heblowanego** drewna sosnowego.
- Piaskownica jest bardzo **łatwa w montażu**.
- Montaż piaskownicy zajmuje około 5 minut.
- Zamykanie **chroni** piaskownice przed liśćmi , opadami , zwierzętami.
- Piaskownica jest **rozbieralna** , więc możemy ją na zimę schować.

Dane szczegółowe :

- Wysokość - 1400 mm
- Szerokość - 1500 mm
- Długość - 1200 mm
- Waga - 32 kg
- Daszek wodoszczelny i odporny na promienie słoneczne
- Drewno : SOSNOWE SUCHE HEBLOWANE
- Kolor piaskownicy widoczny na zdjęciach.
- **Odporna** na wszelkie warunki atmosferyczne.
- Piaskownica jest bardzo **łatwa w montażu**.
- Montaż zajmuje około 5 minut.
- Zamykanie **chroni** piaskownicę przed zwierzętami itp.

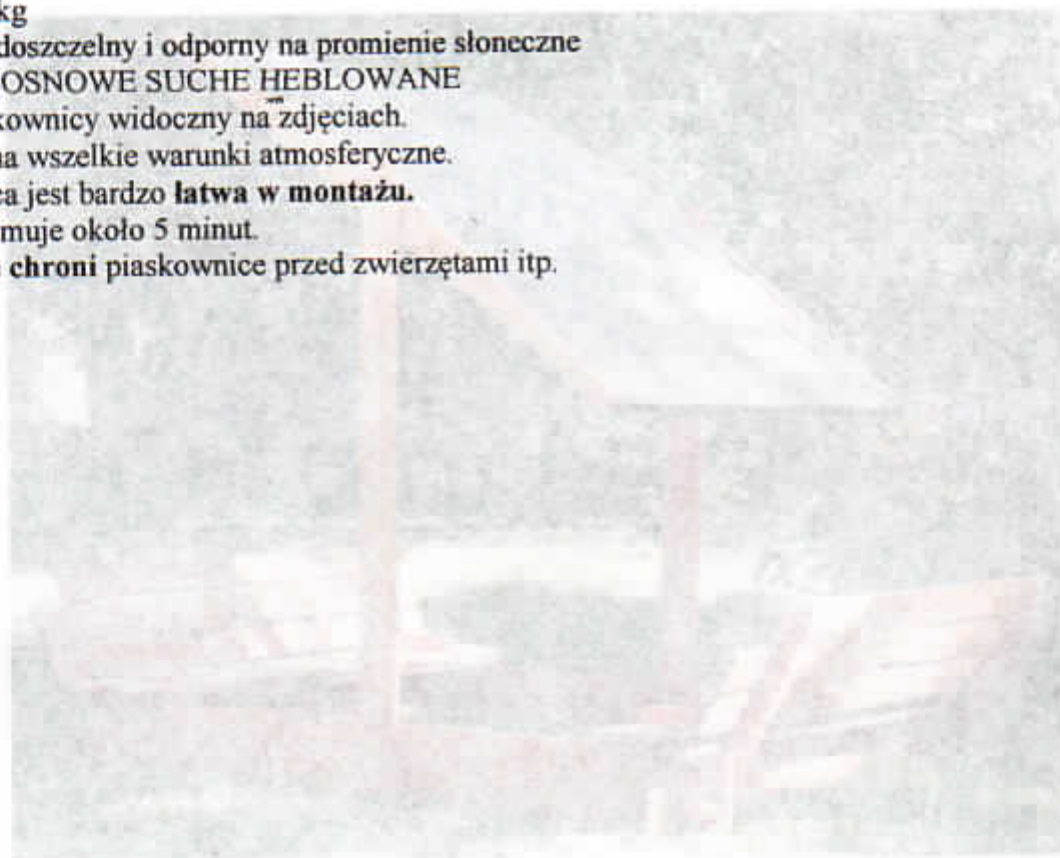

HUŚTAWKA OGRODOWA 2 CZĘŚCIOWA

Huśtawka ogrodowa dziecięca przeznaczona dla 1 - 5 dzieci. Plac zabaw przeznaczony dla dzieci starszych w wieku od 3 - 10 lat. huśtawka wykonana jest z rur metalowych pomalowanych wysokiej jakości farbą proszkową. Całość przeznaczona do samodzielnego montażu. W komplecie specjalne kotwy umożliwiające przymocowanie huśtawki. Wszystkie huśtawki i akcesoria posiadają certyfikat TUV GS oraz CE

Parametry:

- materiał konstrukcyjny: stal malowana proszkowo
- wymiary (szer. x gł. x wys.): 220 cm x 155 cm x 195 cm
- zakres regulacji: jest / długość linek
- max obciążenie: 50kg / element
- inne:
plac zabaw do samodzielnego montażu
poprzeczka śr. 5,1 cm
nogi śr. 4,5 cm
- komplet zawiera: siedzisko x 2 (39 x 16 cm)



W przypadku każdej tradycyjnej huśtawki, solidny montaż do podłoża to podstawa bezpieczeństwa. W celu zamocowania huśtawki do podłoża, poleca się zabetonować kotwy. Drugą stronę kotw należy przykręcić do huśtawki.




SIŁOWNIE ZEWNĘTRZNE

TRAINER NARCIARZ (PYLON)

ZPU ROMEX Sp. z o.o.
ul. Hetmańska 38
85-039 Bydgoszcz

tel. 52 323 07 12
tel. kom. 609 521 630
fax 52 322 78 45
trainer@trainer.net.pl

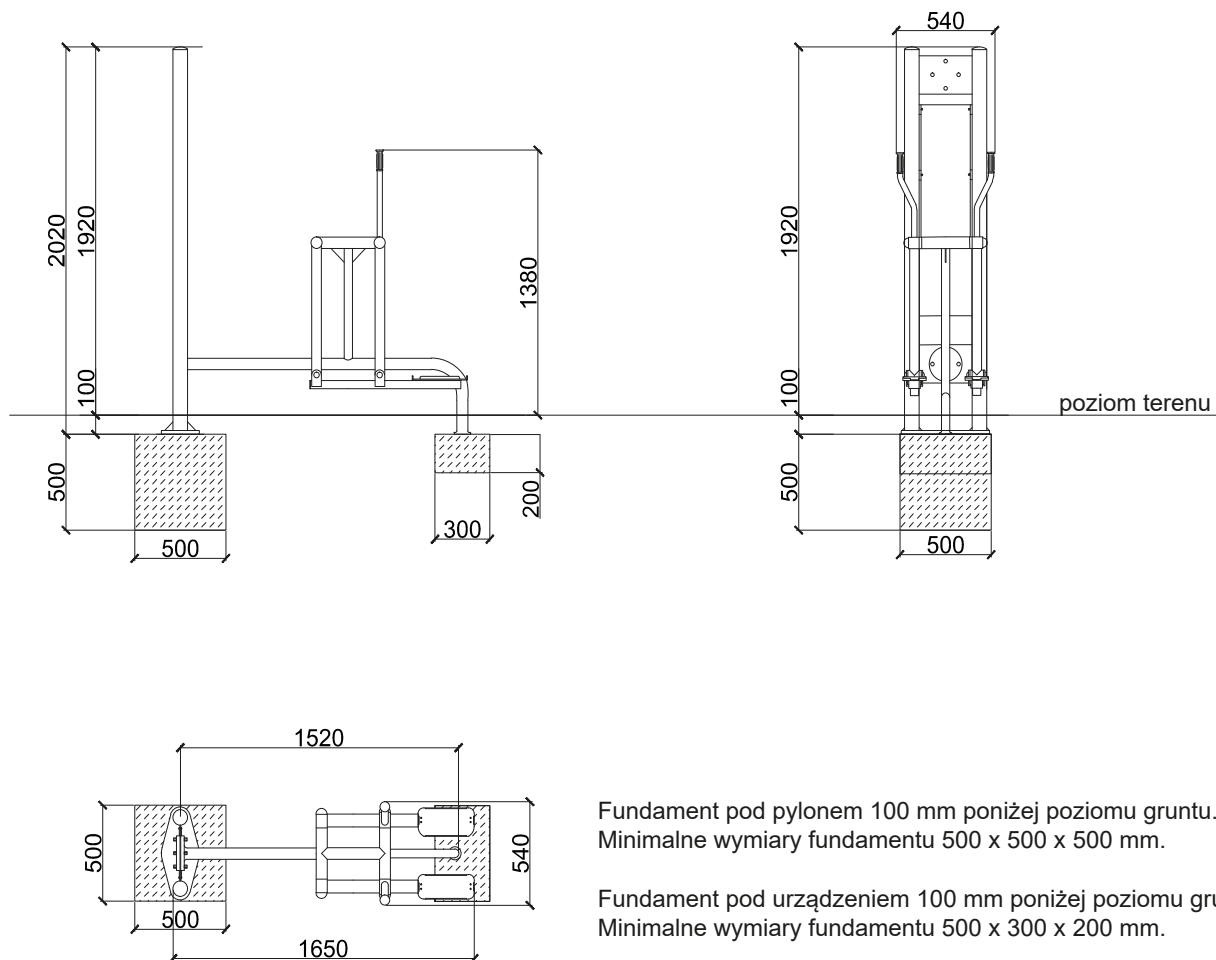

Podane wymiary mogą różnić się w zakresie +/- 5%. Rysunek ma charakter poglądowy. Faktyczny wygląd urządzenia może nieznacznie odbiegać od przedstawionej wizualizacji.



SIŁOWNIE ZEWNĘTRZNE

PRODUCENT SIŁOWNI ZEWNĘTRZNYCH **TRAINER** ZPU ROMEX SP. Z O.O.
ul. Hetmańska 38, 85-039 Bydgoszcz, tel. 52 323 07 18, tel. kom. 609 521 630, fax 52 322 78 45

KARTA KATALOGOWA

TRAINER NARCIARZ (PYLON)

Seria **FITNESS**

Wymiary urządzenia:

długość: 1650 mm,
szerokość: 540 mm,
wysokość: 1920 mm.

Podane wymiary mogą różnić się w zakresie +/- 5%.

Przeznaczenie: wyrób medyczny przeznaczony dla młodzieży i dorosłych oraz użytkowników powyżej 140 cm wzrostu.

Funkcja urządzenia: wzmacnia mięśnie nóg, ramion oraz tułowia, korzystnie wpływa na układ krążeniowo-oddechowy. Poprawia koordynację ruchową.

Na pylonie umieszczona jest instrukcja użytkowania wyrobu.

Wymiary strefy bezpieczeństwa.

Strefy poszczególnych urządzeń mogą na siebie nachodzić.

W strefach ochronnych nie powinno być żadnych innych urządzeń, elementów architektury typu: drzewo, kosz, ławka itp.

Maksymalny ciężar użytkownika: 150 kg.

Materiał: urządzenie wykonane z wysokiej jakości stali spawalniczej. Elementy stalowe zabezpieczone antykorozyjnie poprzez śrutowanie, cynkowanie oraz dwukrotne malowanie proszkowe farbami poliestrowymi. Stopnice z blachy aluminiowej, ryflowanej o grubości 3 mm. Śruby osłonięte zaślepkami. Kolorystyka urządzeń dowolna z palety RAL, w standardzie szaro - żółta.

Elementy konstrukcyjne: główna rura konstrukcyjna pylonu o średnicy 90 mm, grubość ścianki 3,6 mm. Pozostałe rury o średnicy 90 mm, 76,1 mm, 60,3 mm, 42,4 mm, 33,7 mm. Łożyska kulkowe typu zamkniętego. Urządzenie posiada ograniczniki ruchu.

* Rysunek ma charakter poglądowy. Faktyczny wygląd urządzenia może nieznacznie odbiegać od przedstawionej wizualizacji.


Urządzenie posiada certyfikat, spełnia wymagania bezpieczeństwa zawarte w polskich normach:

PN-EN 16630:2015, PN-EN 1176-1:2009, PN-EN 1176-7:2009.

Wyrób oznaczony znakiem bezpieczeństwa "B".



Przykładowa wizualizacja urządzenia.

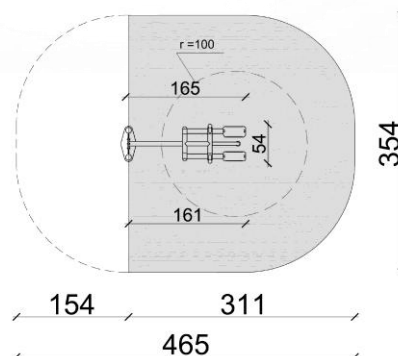




SIŁOWNIE ZEWNĘTRZNE

TRAINER WAHADŁO (PYLON)

ZPU ROMEX Sp. z o.o.
ul. Hetmańska 38
85-039 Bydgoszcz

tel. 52 323 07 12
tel. kom. 609 521 630
fax 52 322 78 45
trainer@trainer.net.pl

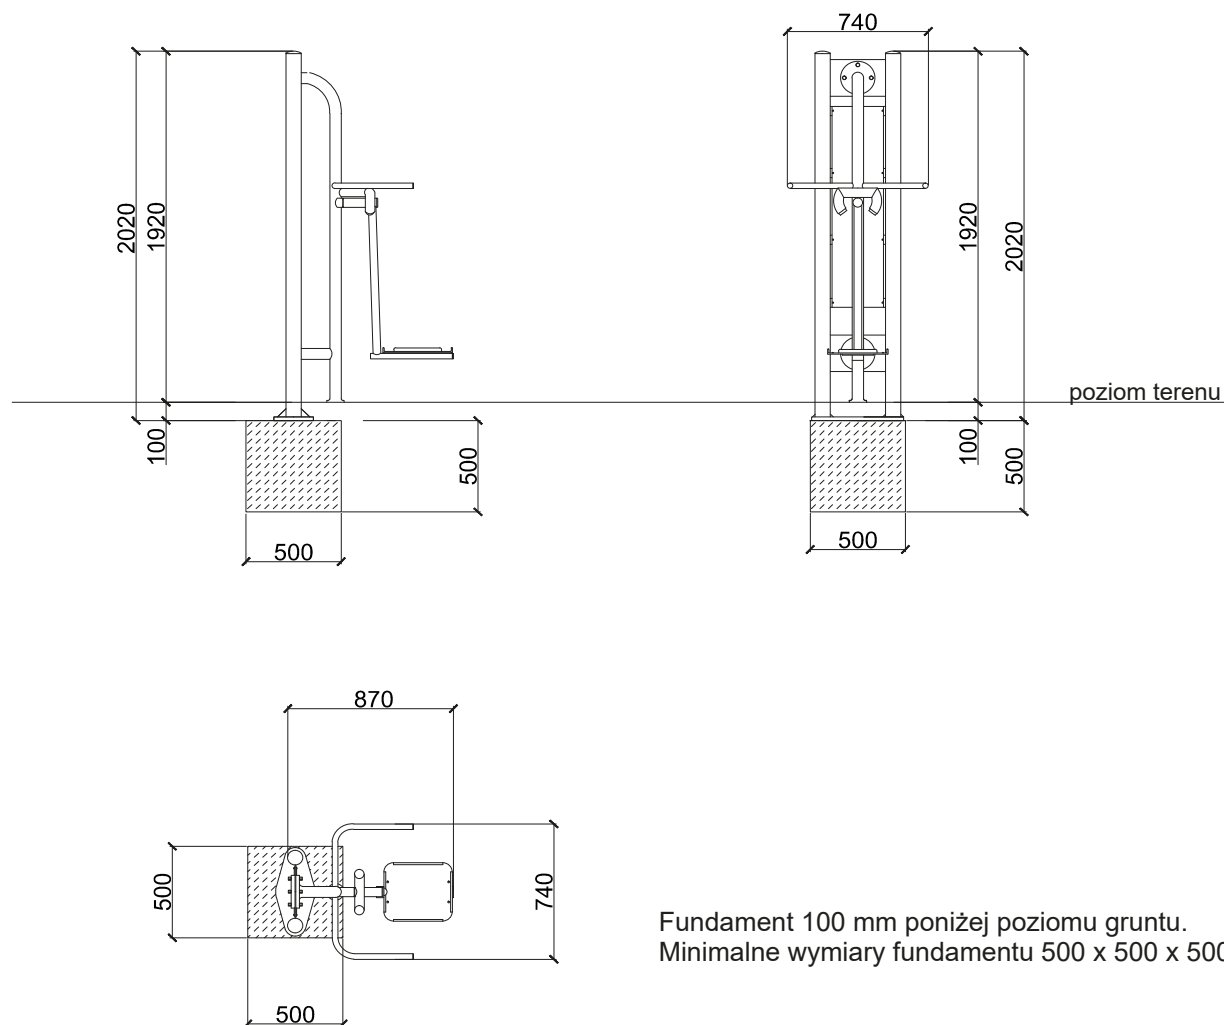

Fundament 100 mm poniżej poziomu gruntu.
Minimalne wymiary fundamentu 500 x 500 x 500 mm.



Podane wymiary mogą różnić się w zakresie +/- 5%. Rysunek ma charakter poglądowy. Faktyczny wygląd urządzenia może nieznacznie odbiegać od przedstawionej wizualizacji.



SIŁOWNIE ZEWNĘTRZNE

PRODUCENT SIŁOWNI ZEWNĘTRZNYCH **TRAINER** ZPU ROMEX SP. Z O.O.
ul. Hetmańska 38, 85-039 Bydgoszcz, tel. 52 323 07 18, tel. kom. 609 521 630, fax 52 322 78 45

KARTA KATALOGOWA

TRAINER WAHADŁO (PYLON)

Seria FITNESS

Wymiary urządzenia:

długość: 870 mm,
szerokość: 740 mm,
wysokość: 1920 mm.

Podane wymiary mogą różnić się w zakresie +/- 5%.

Przeznaczenie: wyrób medyczny przeznaczony dla młodzieży i dorosłych oraz użytkowników powyżej 140 cm wzrostu.

Funkcja urządzenia: wzmacnia mięśnie skośne brzucha i bioder. Poprawia giętkość i koordynację całego ciała.

Na pylonie umieszczona jest instrukcja użytkowania wyrobu.

Wymiary strefy bezpieczeństwa.

Strefy poszczególnych urządzeń mogą na siebie nachodzić.

W strefach ochronnych nie powinno być żadnych innych urządzeń, elementów architektury typu: drzewo, kosz, ławka itp.

Maksymalny ciężar użytkownika: 150 kg.

Materiał: urządzenie wykonane z wysokiej jakości stali spawalniczej. Elementy stalowe zabezpieczone antykorozyjnie poprzez śrutowanie, cynkowanie oraz dwukrotne malowanie proszkowe farbami poliestrowymi. Stopnica z blachy aluminiowej, ryflowanej o grubości 3 mm. Śruby osłonięte zaślepkami. Kolorystyka urządzeń dowolna z palety RAL, w standardzie szaro - żółta.

Elementy konstrukcyjne: główna rura konstrukcyjna pylonu o średnicy 90 mm, grubość ścianki 3,6 mm. Pozostałe rury o średnicy 76,1 mm, 42,4 mm, 33,7 mm. Łożyska kulkowe typu zamkniętego. Urządzenie posiada ograniczniki ruchu.

* Rysunek ma charakter poglądowy. Faktyczny wygląd urządzenia może nieznacznie odbiegać od przedstawionej wizualizacji.


Urządzenie posiada certyfikat, spełnia wymagania bezpieczeństwa zawarte w polskich normach:

PN-EN 16630:2015, PN-EN 1176-1:2009, PN-EN 1176-7:2009.

Wyrób oznaczony znakiem bezpieczeństwa "B".



Przykładowa wizualizacja urządzenia.

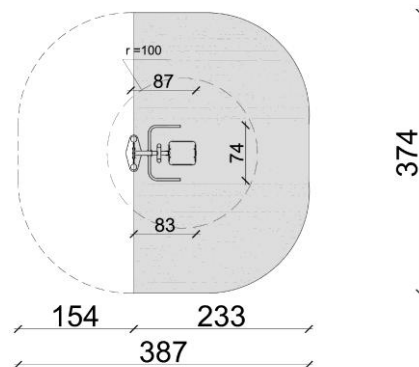

KARTA CHARAKTERYSTYKI PRODUKTU

ŁAWKA Z OPARCIEM „VIOLA”



Zastosowanie

Ławka ogrodowa, parkowa.


Montaż

Do podłoża za pomocą czterech kołków rozporowych Ø 8 mm

Specyfikacja techniczna

Wymiary dł/gł/wys [mm]	Materiały [mm]	Powłoka	Ilość miejsc	Kolorystyka
1500/600/800	rura Ø 48,3 x 2 mm drewno jodłowe, listwa 90x35x1500	Stal malowana proszkowo, drewno podwójnie malowane	3-4	drewno palisander stal czarny mat

Kosz na śmieci KB 2

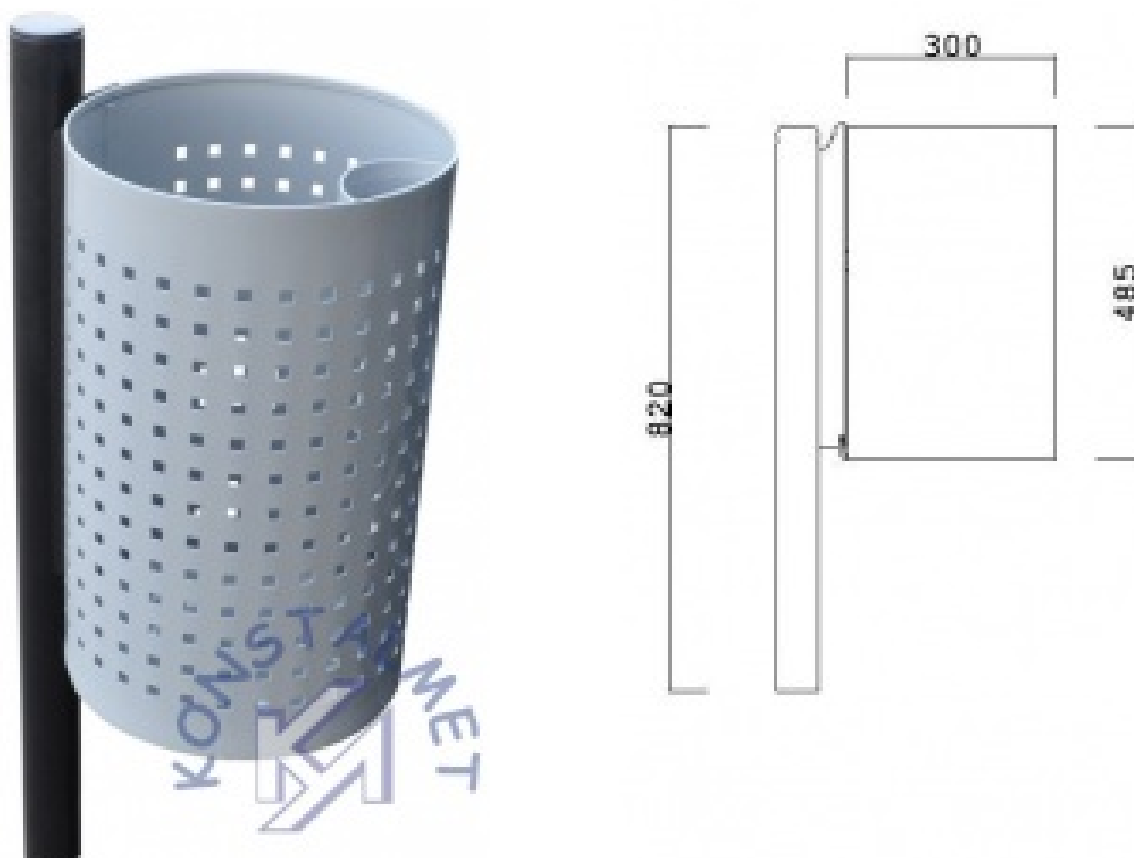


Opis

- minimalna ilość zamówienia: **1 szt.**
- kosz stalowy, ocynkowany, malowany proszkowo
- możliwość wyposażenia w słupek z rury Ø 6 cm lub obejmę
- zamykany na zamek
- mała [popielnica](#) w standardzie
- możliwość umieszczenia w koszu dodatkowo [wkładu](#) ocynkowanego
- kolorystyka podstawowa: słupek i profil **czarny RAL 9005**, pojemnik **szary RAL 7042**

Dane techniczne

- wysokość 82 cm
- szerokość 39 cm
- pojemność 35 litrów
- waga ok. 12 kg


Sposób montażu

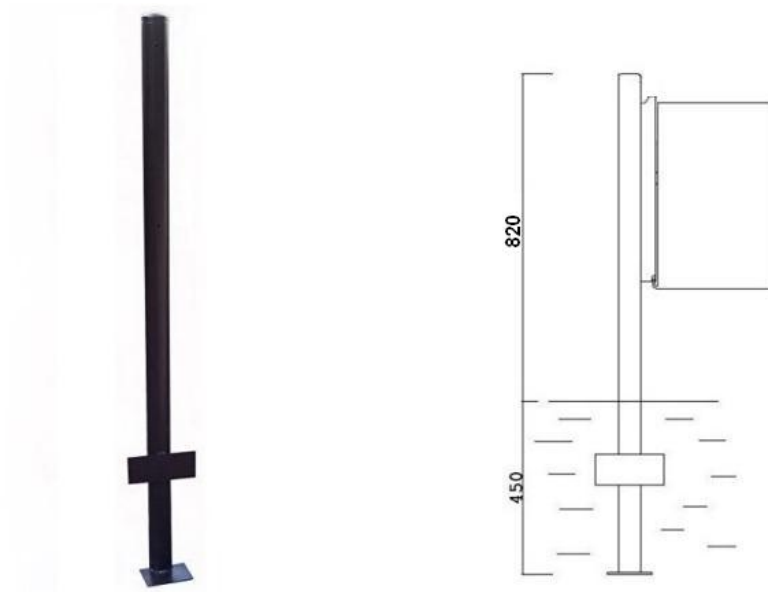

Słupek z kotwą

montaż poprzez wbetonowanie 45 cm słupka w podłoże

Siatka do wspinaczki 150x200 S-HOOK

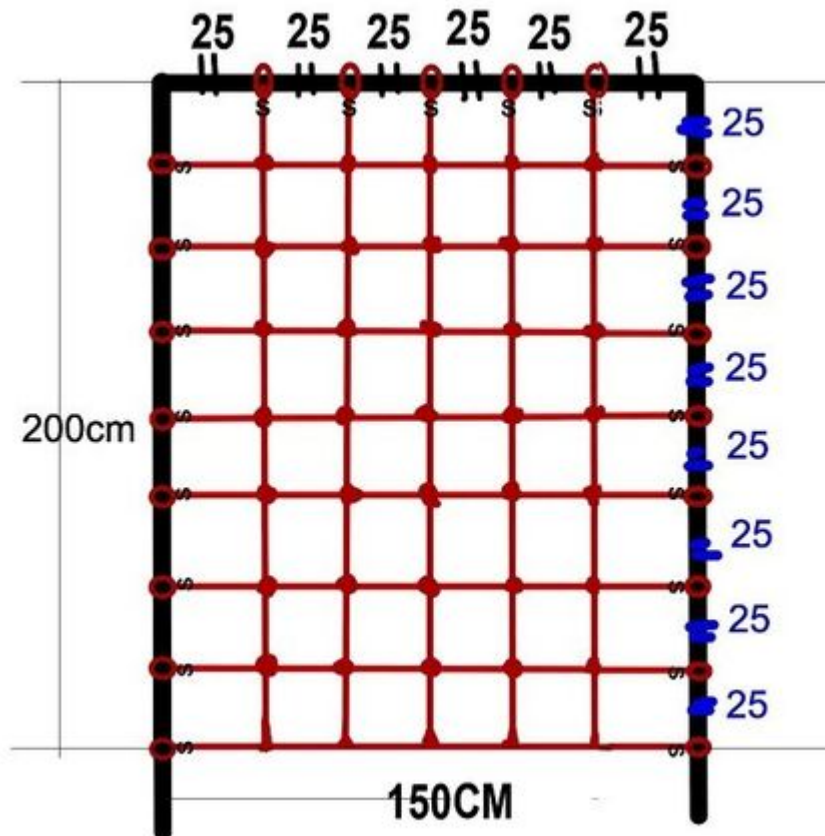

- Liny zakończone uchwytami typu S-Hook, dzięki czemu nie są potrzebne dodatkowe łączniki
- Idealny sposób na ćwiczenie kondycji i koordynacji ruchowej
- Wykonana z wytrzymałych i trwałych materiałów

Wspinanie się to sposób na wyćwiczenie i wzmocnienie mięśni niemal całego ciała. Podczas tej aktywności najbardziej pracują mięśnie rąk, ale do utrzymania się potrzebna jest także ogólna zręczność. Zachęcanie dzieci do wspinania to sposób na rozwinięcie ich koordynacji ruchowej i ćwiczenie sylwetki.

Specyfikacja:

CECHY OGÓLNE


Rodzaj produktu	Aksesoria
Wiek	3 lata +
Dla kogo	Chłopca Dziewczynki
Rozwijanie umiejętności	Koncentracja Inteligencja Koordynacja ręka-oko F
Bajka/Postać	Brak
Maksymalna dopuszczalna waga	80 kg
Kolor	Czerwona

WYMIARY

Wysokość	200 cm
Długość	150 cm

Producent: [allforbaby](#)

Załącznik nr 9

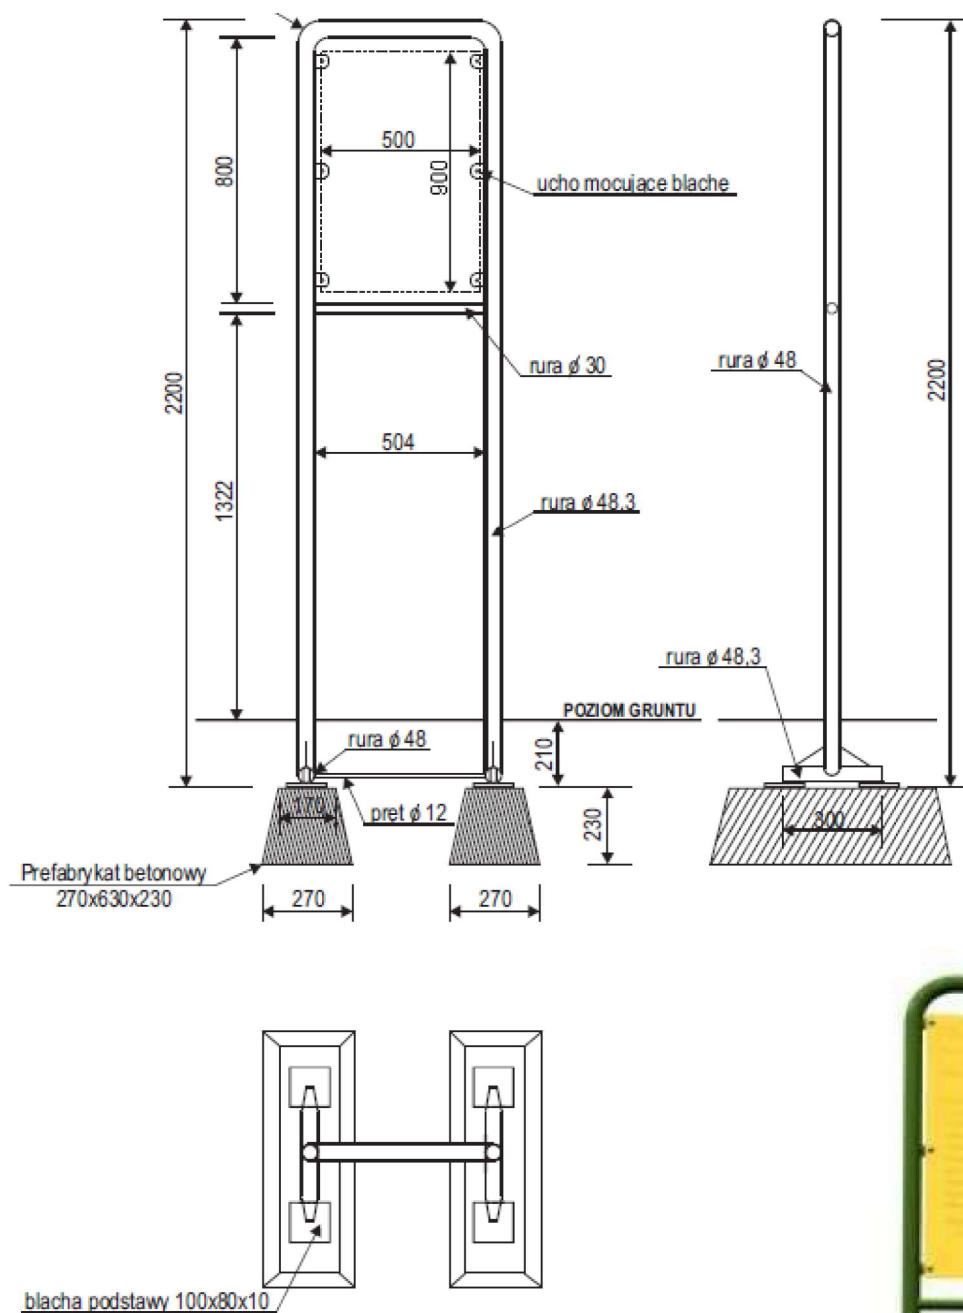

Punkty regulaminu placu zabaw:

Plac zabaw przeznaczony dla dzieci w wieku szkolnym.

Na placu zabaw obowiązuje:

1. Cisza nocna w godz. od 22⁰⁰ do 6⁰⁰
2. Nakaz utrzymywania porządku i czystości
3. Zakaz wprowadzania zwierząt
4. Zakaz gry w piłkę nożną
5. Zakaz spożywania alkoholu

Urządzenia zabawowe należy używać w sposób zgodny z ich funkcją i przeznaczeniem. Korzystanie z nich przez dzieci może mieć miejsce tylko i wyłącznie pod nadzorem dorosłych.

